

řad A
PE d75 až d160 dl. 1499 m

vodovodní přípojka k ČOV
PE d63 dl. 292 m


řad B
PE d50 až d63 dl. 193 m

řad C
PE d50 až d63 dl. 193 m

- navržené síť:**
- hlavní řad tlakové kanalizace
 - vedlejší řad tlakové kanalizace
 - domovní čerpací linka tlakové kanalizace
 - vodovodní přípojka k ČOV
 - přípojka NN k ČOV
 - potrubí odtoku vyčištěné vody z ČOV
 - oplocení areálu ČOV
 - příjezdové komunikace k ČOV a zpevněné plochy v areálu ČOV

- LEGENDA:**
- vodovod
 - kanalizace stávající desťové (Obec Budislav)
 - sdtělovači kabeli ČETIN
 - podzemní vedení NN ČEZ Distribuce
 - nadzemní vedení VN ČEZ Distribuce
 - sftřadodálky přívodův GaaNiet
 - podzemní vedení NN VO (Obec Budislav)
- čárý katastrální mapy:**
- hranice katastrálního území
 - parcelní hranice pozemků
 - katastrální hranice budov
 - síťkové čárý (vnitřní kresby)
 - XXX čísla pozemkových parcel
 - XXX čísla stavebních parcel
 - XXX čísla popisná
 - pozemky dotčené stavbou
 - pozemky dotčené ochranným pásmem stavby


BUDISLAV - K LAD L I S T Ů 1:10 000

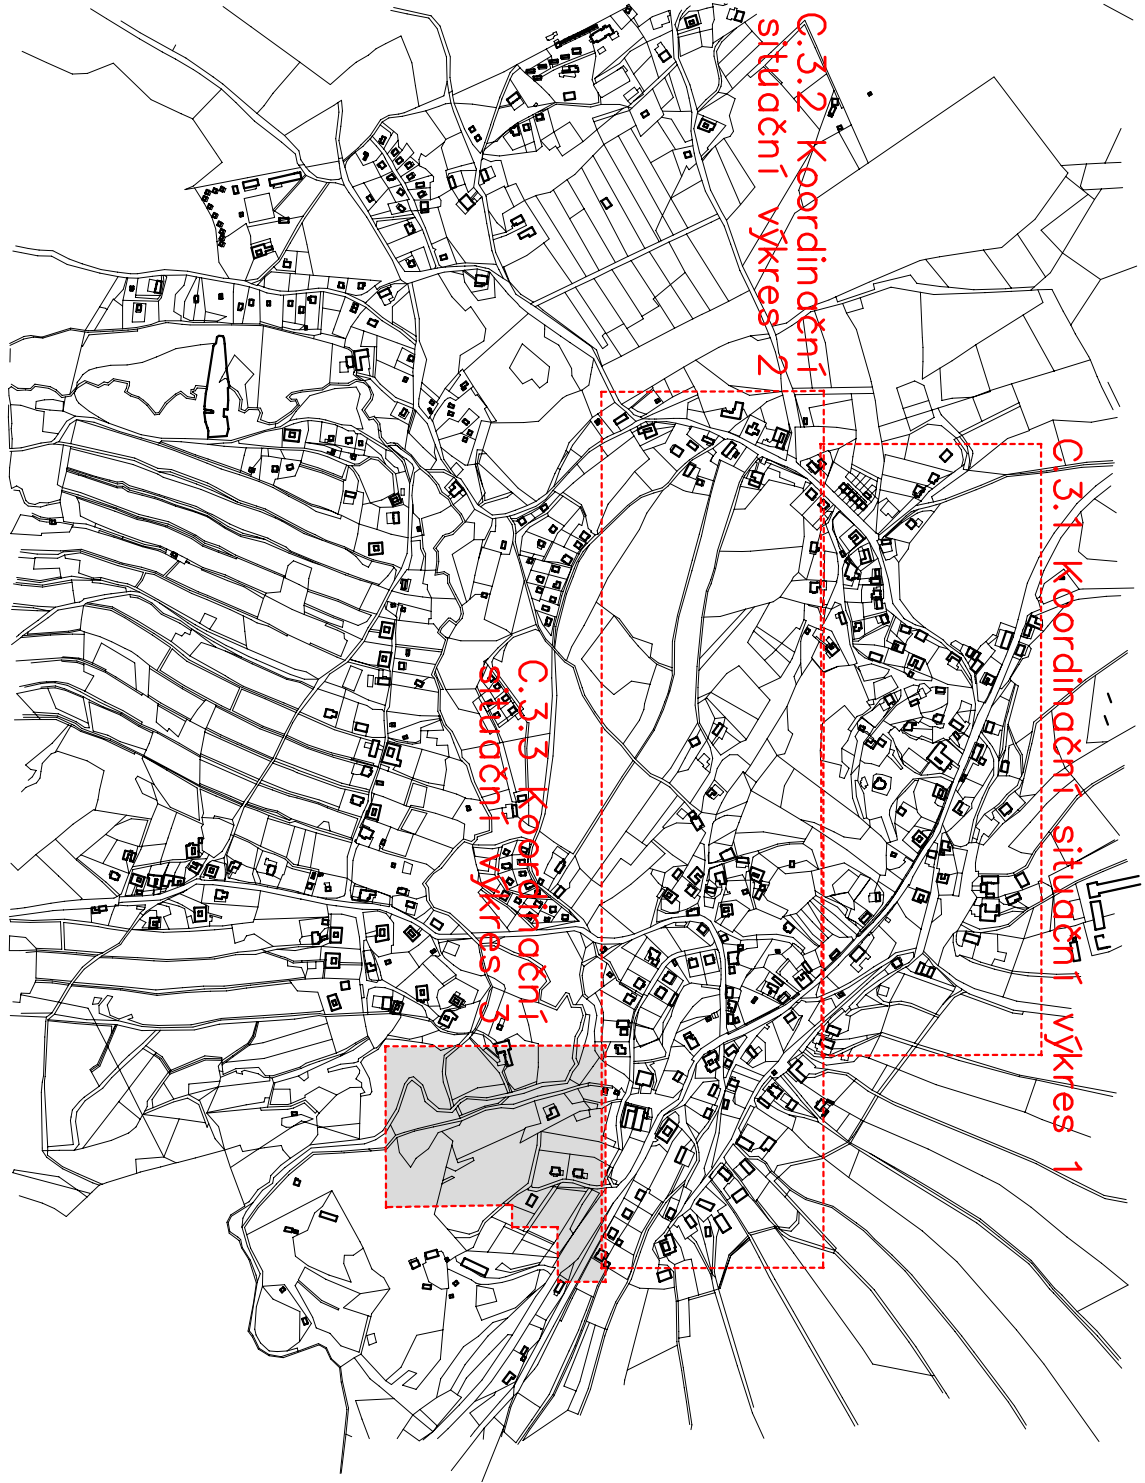

C.3.2 Koordináční situáční výkres 2

C.3.1 Koordináční situáční výkres 1

C.3.3 Koordináční situáční výkres 3

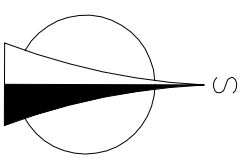

Zodpovědný projektant	Vypracoval	Technická kontrola
Ing. Lubor Dítě	Ing. Lubor Dítě	Jiří Myslík, DIS
Kraj: Pardubický	Obec: Budislav (k. ú. Budislav u Litomyšle)	<i>Myslík</i>
Investor: Obec Budislav, š. p. 64, 56965 Budislav		
Spašková tlaková kanalizace a ČOV Budislav		
Projektová dokumentace pro provádění stavby		
Koordináční situáční výkres 3		
Měřítko: 1: 500		Číslo přílohy: C.3.3
Předložená dokumentace je důležitým vlastnickým firmý MultiQua s.r.o., Hradec Králové		

multiQua

KULITAQA S.R.O.
KONSTRUKČNÍ ÚSTAV
Kobylská 69A/06
102 00 PRAHA 2
IČO: 60131111 TEL: +420 438 500 339
WWW.MULTIQUA.CZ

Stupeň: DPS
Datum: říjen 2019
Zakázkové číslo: M19/035
Formát: 6 x A4