
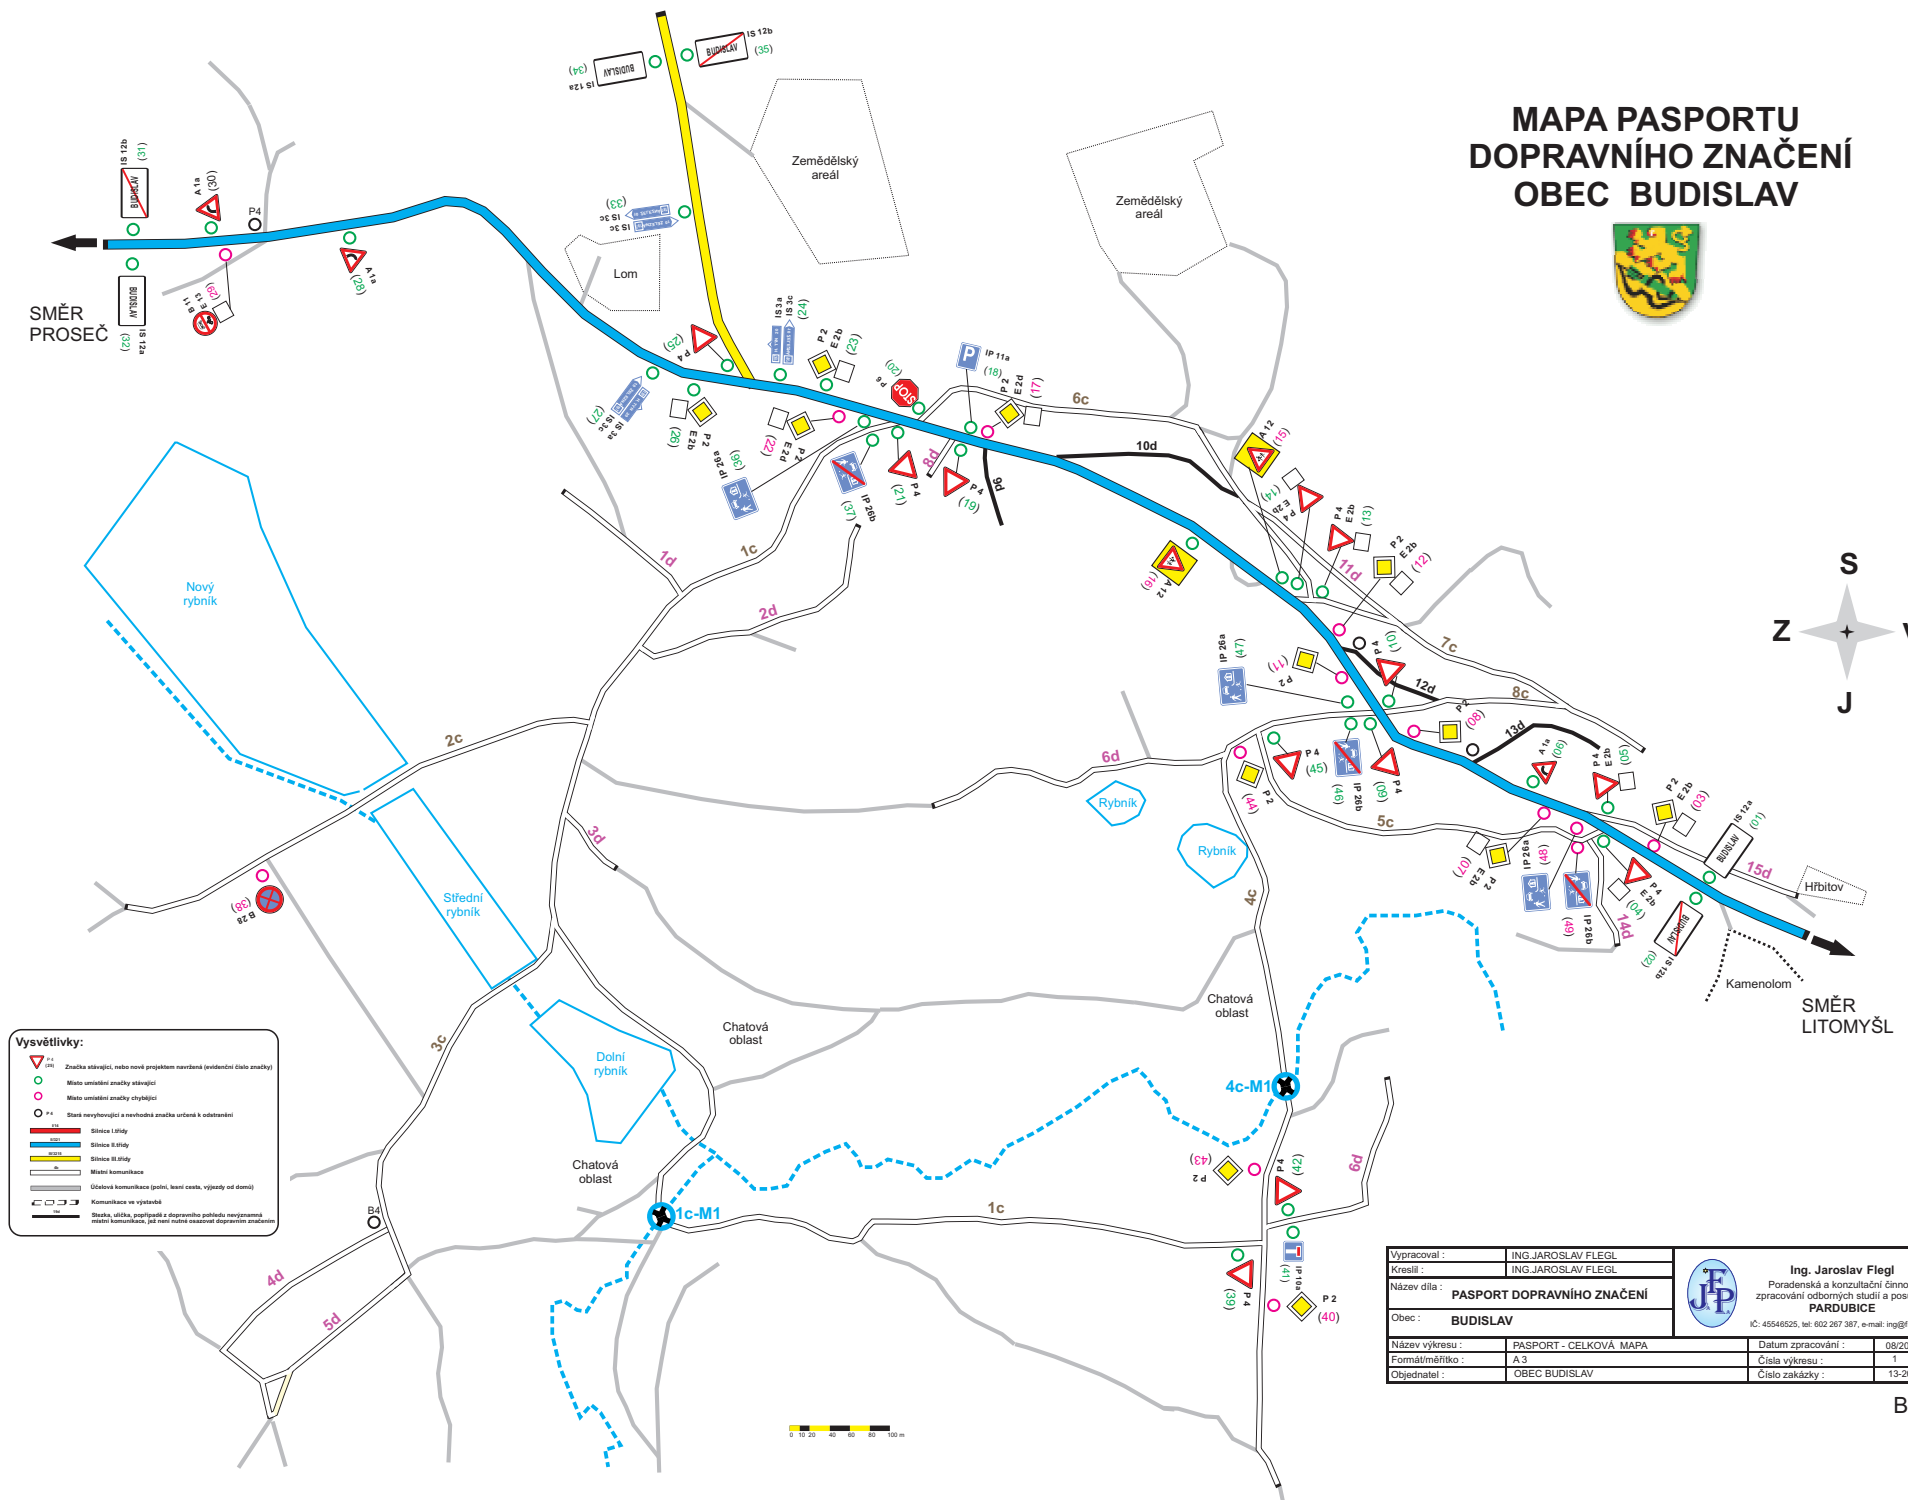


MAPA PASPORTU DOPRAVNÍHO ZNAČENÍ OBEC BUDISLAV

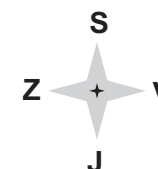

Vysvětlivky:

	Značka stávající, nebo nově projektovaná navržená (vyjádření čísla značky)
	Místo umístění značky stávající
	Místo umístění značky chybějící
	Stav nezohledňující z nevhodnosti značky určené k odstranění
	Stávající ulice
	Stávající ulice
	Stávající ulice
	Místní komunikace
	Ústeční komunikace (požární, lezecká, výhledy od domů)
	Komunikace ve výstavbě
	Stávající, ulice, popřípadě z dopravního pohledu nevyhovující místní komunikace, jejíž stav nelze považovat za dopravní značenou

Vypracoval :	ING. JAROSLAV FLEGL		Ing. Jaroslav Flegl Poradenská a konzultační činnost zpracování odborných studií a posudků PARDUBICE IČ: 45546525, tel: 602 267 387, e-mail: ing@flegl.cz
Kremlil :	ING. JAROSLAV FLEGL		
Název díla :	PASPORT DOPRAVNÍHO ZNAČENÍ		
Obec :	BUDISLAV		
Název výkresu :	PASPORT - CELKOVÁ MAPA	Datum zpracování :	08/2012
Formát/měřítko :	A 3	Číslo výkresu :	1
Objednatel :	OBEC BUDISLAV	Číslo zakázky :	13-2012