



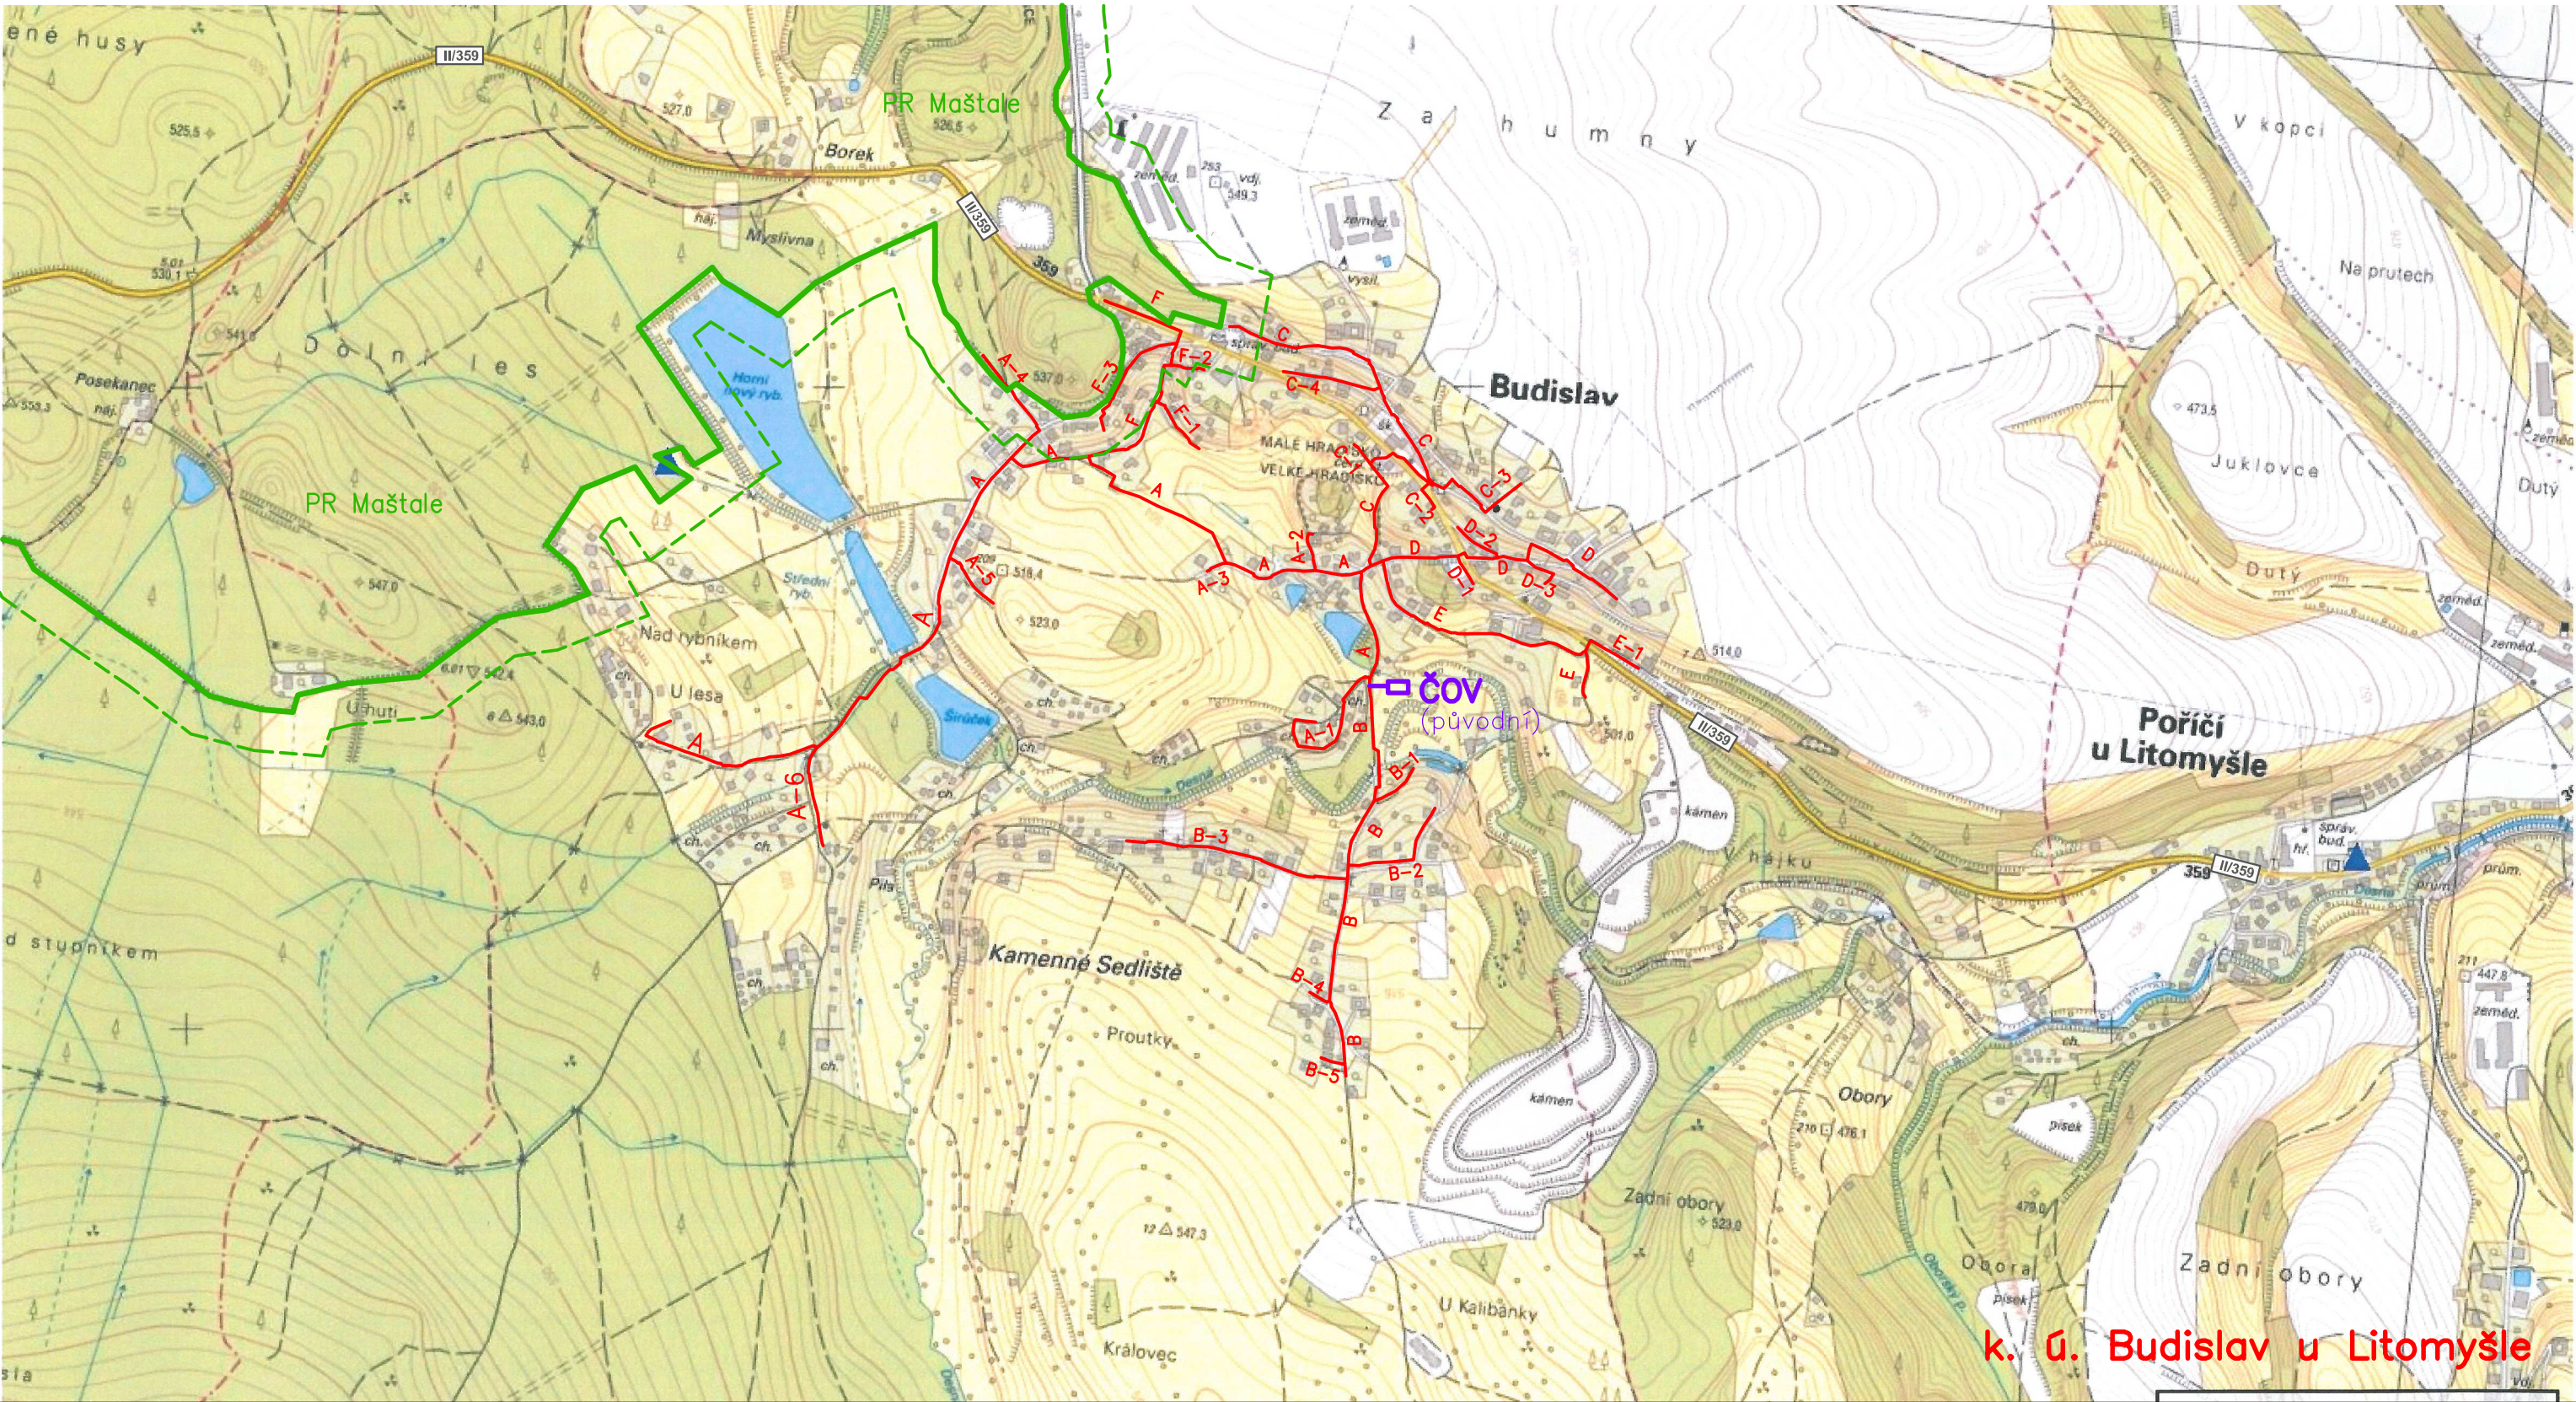

k. ú. Budislav u Litomyšle

- Legenda :
- navržená trasa hlavních řadů tlakové kanalizace
 - hranice Přírodní rezervace Maštale
 - - - ochranné pásmo PR Maštale (50 m)

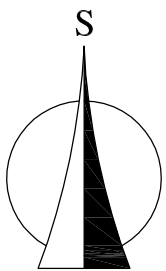

Zodpovědný projektant	Vypracoval	Technická kontrola	MULTIAQUA S.R.O. VEVERKOVA 1343 500 02 HRADEC KRÁLOVÉ multi aQua IČO: 60113111 TEL. +420 498 500 227 DIČ: CZ60113111 FAX +420 498 500 320	
Ing. Lubor Dítě	Ing. Tomáš Klikar	Jiří Myslík, DiS.		
				
Kraj: Pardubický	Obec. Budislav (k. ú. Budislav u Litomyšle)			
Investor: Obec Budislav, Budislav 64, 596 65 Budislav				
Splašková kanalizace a čistírna odpadních vod Budislav			Stupeň	změna územního rozhodnutí
			Datum	listopad 2013
			Zakázkové číslo	M12/038
			Formát	2 x A4
Situační výkres širších vztahů			Měřítko: 1: 10 000	Číslo přílohy: C.1
			Předložená dokumentace je duševním vlastnictvím firmy Multiaqua s.r.o., Hradec Králové	