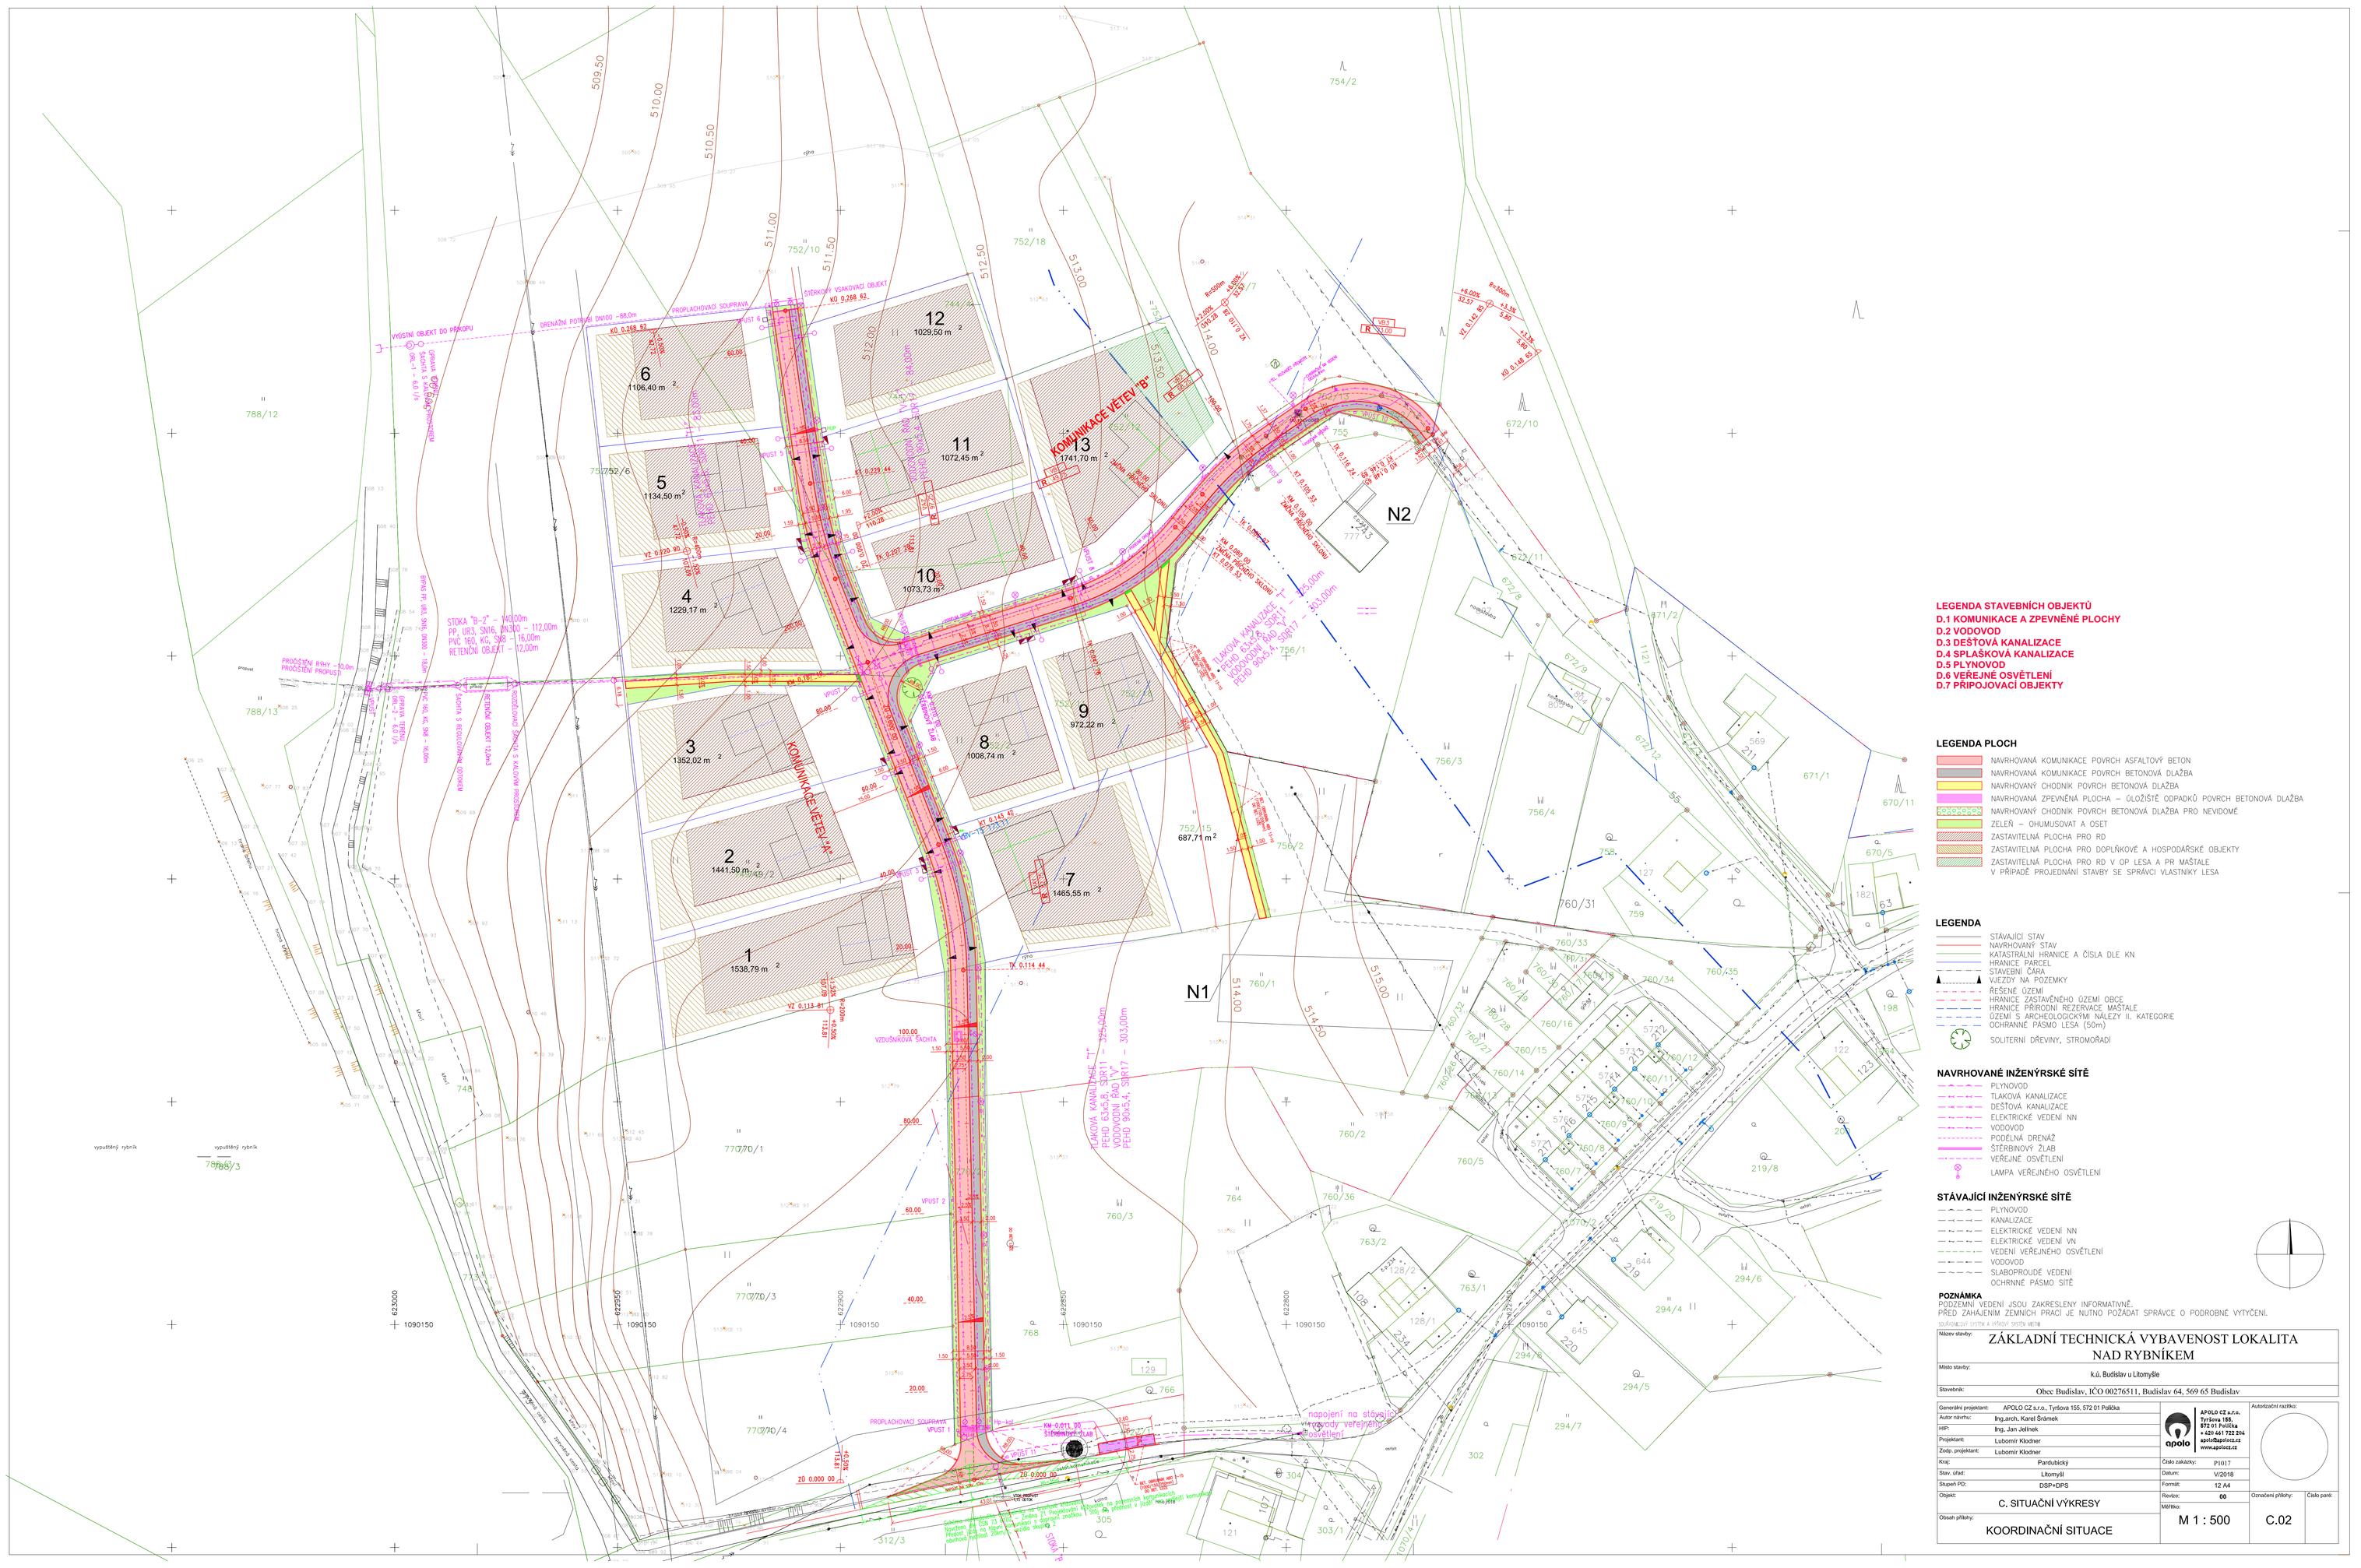
KOMUNIKACE VĚTEV "A"
KOMUNIKACE VĚTEV "B"
KOMUNIKACE VĚTEV "C"
KOMUNIKACE VĚTEV "D"
1
1538,79 m²
2
1441,50 m²
3
1352,02 m²
4
1229,17 m²
5
1134,50 m²
6
1106,40 m²
7
1465,55 m²
8
1008,74 m²
9
972,22 m²
10
1073,73 m²
11
1072,45 m²
12
1029,50 m²
13
1141,70 m²
N1
N2
687,71 m²
STOKA "B-7" – 143,00m
PP, UR3, SN16, PN10/8 – 112,00m
PVC 160, KG, SN8 – 16,00m
BETONOVÁ OBJEKT – 12,00m
ODVODNĚNÍ VOZOVKY A CHODNÍKŮ
ODVODNĚNÍ VOZOVKY A CHODNÍKŮ
PROPUSTEK
PROPUSTEK
PROPUSTEK